


**SPOSÓB WYZNACZANIA USYTUOWANIA STUDNI DOSTARCZAJĄCEJ WODĘ
PRZEZNACZONĄ DO SPOŻYCIA PRZEZ LUDZI**

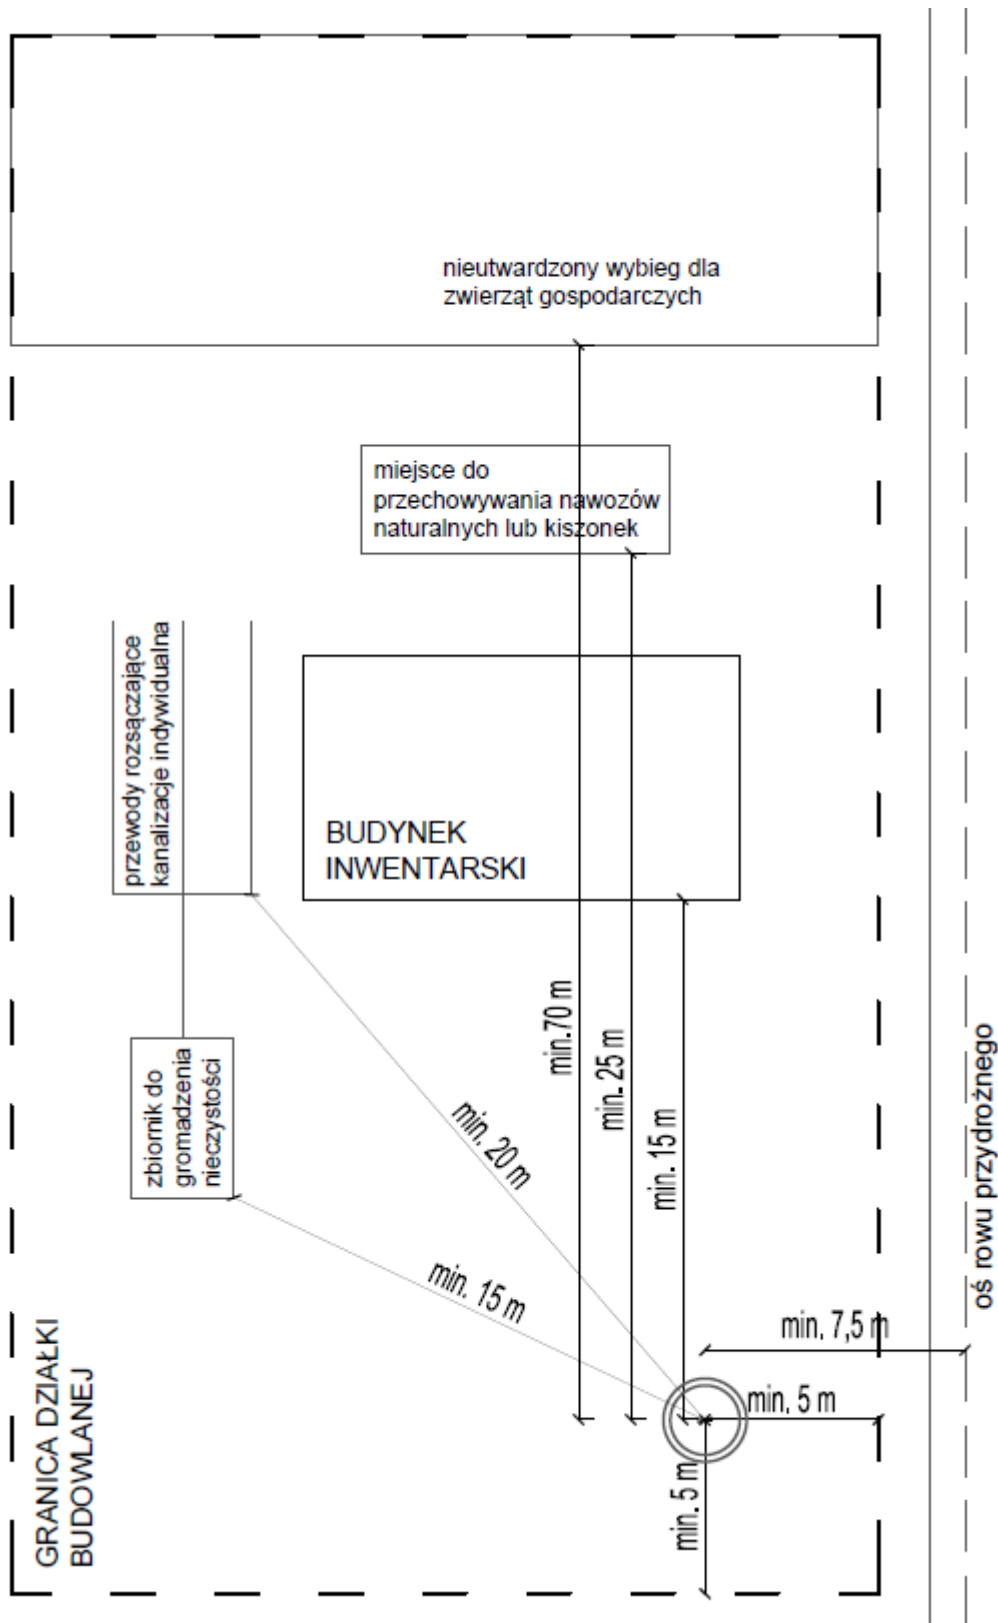

Rys. Odległość od do granicy tej działki budowlanej; do osi rowu przydrożnego; do budynku inwentarskiego i związanego z nim szczelnego silosu, a także zbiornika do gromadzenia nieczystości, kompostu lub podobnego, szczelnego urządzenia oraz miejsca do przechowywania nawozów naturalnych lub kiszzonek; do przewodu rozsączającego kanalizacji indywidualnej, jeżeli odprowadzane są do niej ścieki oczyszczone biologicznie w stopniu określonym w przepisach dotyczących ochrony wód – § 25 ust. 1.